



priloha č. 2

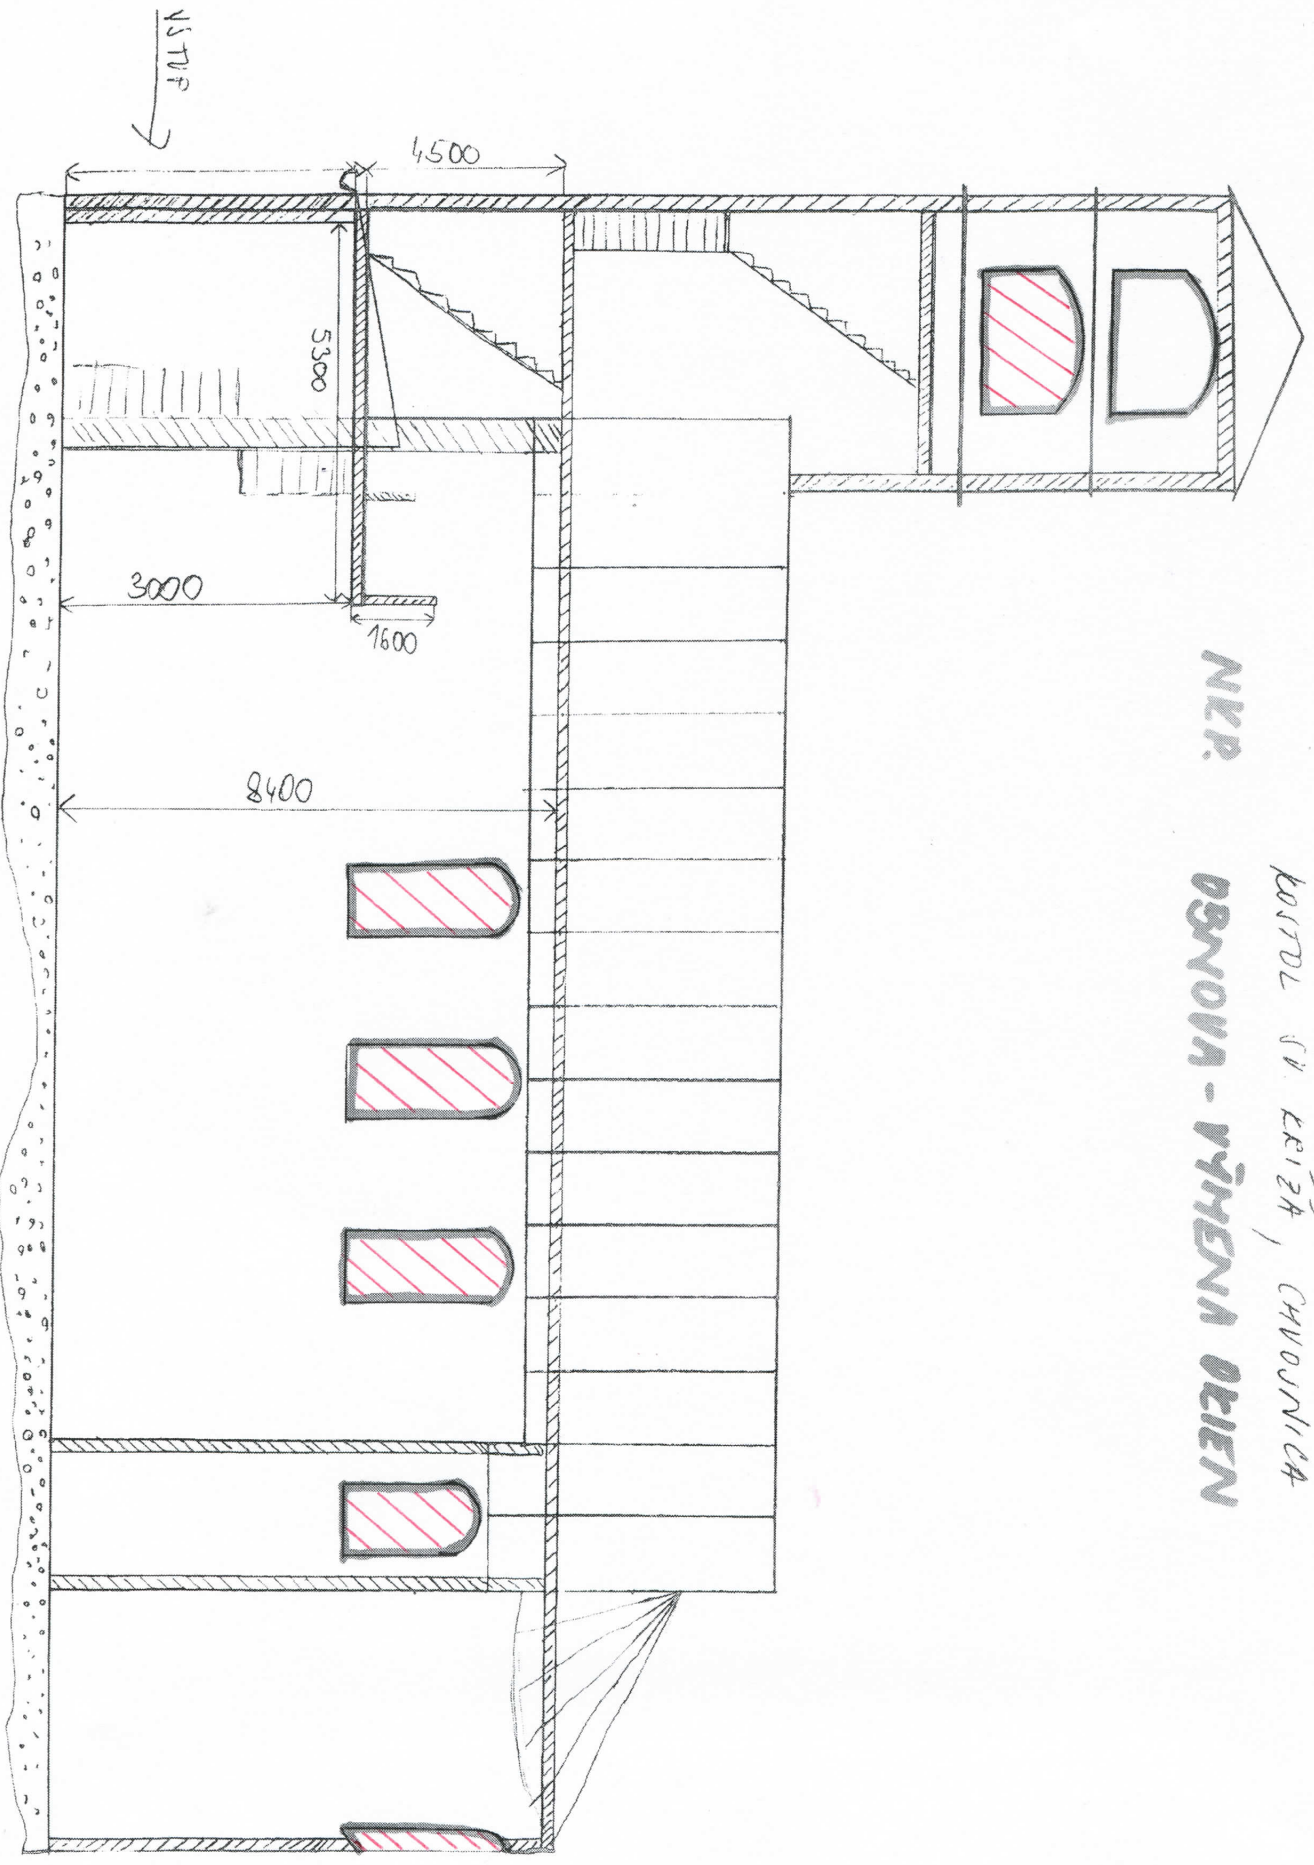

N.R.P. OSNOVA - VÝHEBNÁ ČIEN

KOŠTOL SV. KRISTĀ, ČAVOJNICA


1

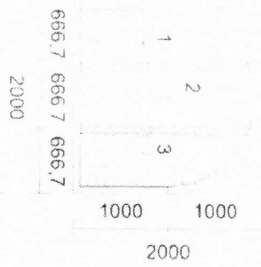

4 Kus


drevená rámová konštrukcia
 výplň: drevené pevné žalúzie
 materiál: smrek červený
 farba: podľa vzorkovníka RAL

6 Kus

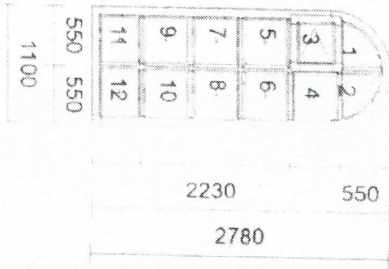

profil: pevné zasklenie
 materiál: smrek červený
 rám: okenný rám 82 mm
 farba: podľa vzorkovníka RAL
 krídlo č: System kovanie
 11x fix FIX
 1x k otváracé pravé
 sklo: 9 * 4-12-4-12-4 Toptherm Ug0,7
 priečky:

3

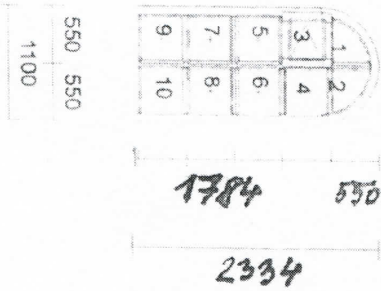

5 Kus

profil: pevné zasklenie
 materiál: smrek červený
 rám: okenný rám 82 mm
 farba: podľa vzorkovníka RAL
 krídlo č: System kovanie
 9 x fix FIX
 1x k otváracé pravé
 sklo: 9 * 4-12-4-12-4 Toptherm Ug0,7
 priečky: